



Согласовано		Тимошук		Корзун	
Нач. упр.	ГИП	Взам. инв. N	Подпись и дата	Инв. N подл.	

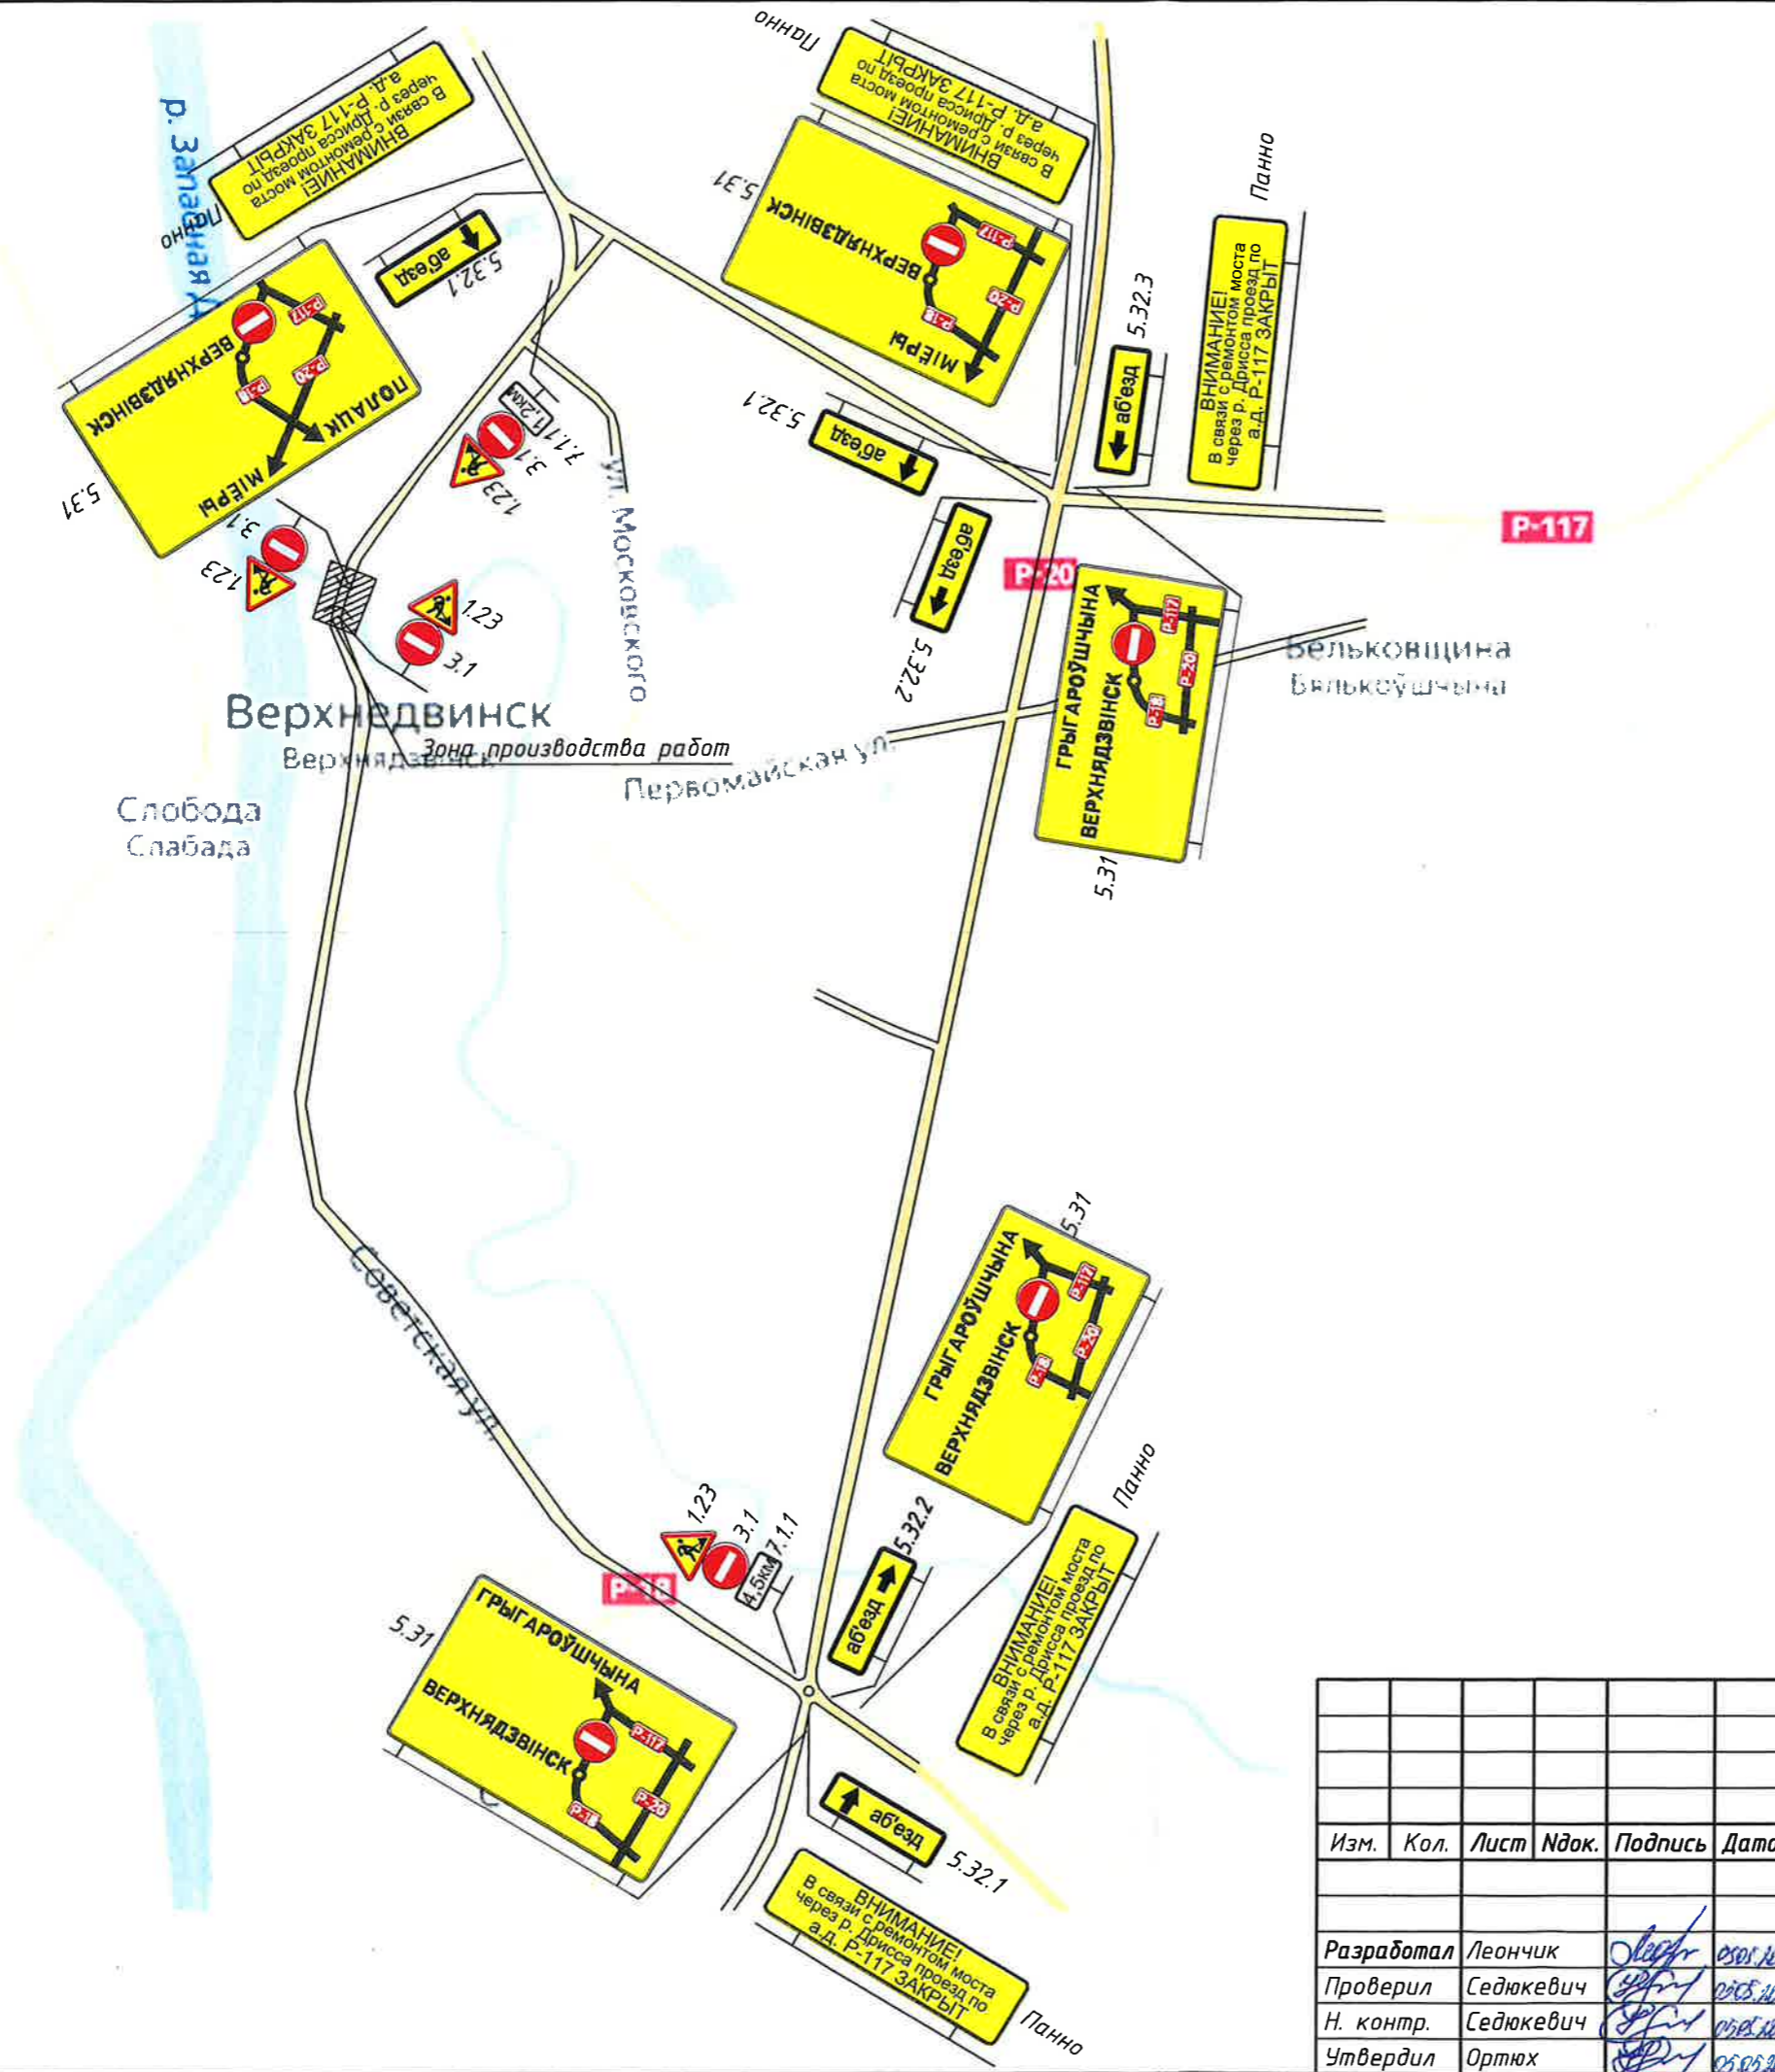

Для дальнейшего проектирования

Начальник отделения ДИ МО ОДДАИ УВД
Битянского облисполкома
майор милиции
Бородин Максим Борисович

						035-19-0-ОДД.В					
						Реконструкция моста через р. Дрисса на км 44,105 автомобильной дороги Р-117 граница Российской Федерации (Кострово) - Кохановичи - Верхнедвинск					
Изм.	Кол.	Лист	Идок.	Подпись	Дата	Временная организация дорожного движения	Стадия	Лист	Листов		
							С	2			
Разработал	Леончик			<i>Леончик</i>	05.05.10	Схема временной организации дорожного движения при объезде по существующим дорогам					
Проверил	Седюкевич			<i>Седюкевич</i>	05.05.10						
Н. контр.	Седюкевич			<i>Седюкевич</i>	05.05.10						
Утвердил	Ортюх			<i>Ортюх</i>	05.05.10						