



1 Существующие дорожные знаки, противоречащие схеме временной организации движения, зачехляются на время проведения строительных работ (см. отдельный чертеж).  
 2 На зимний период закрывается понтонная переправа и объездная дорога. Дорожные знаки 5.32, установленные для указания объезда, на данный период демонтируются.

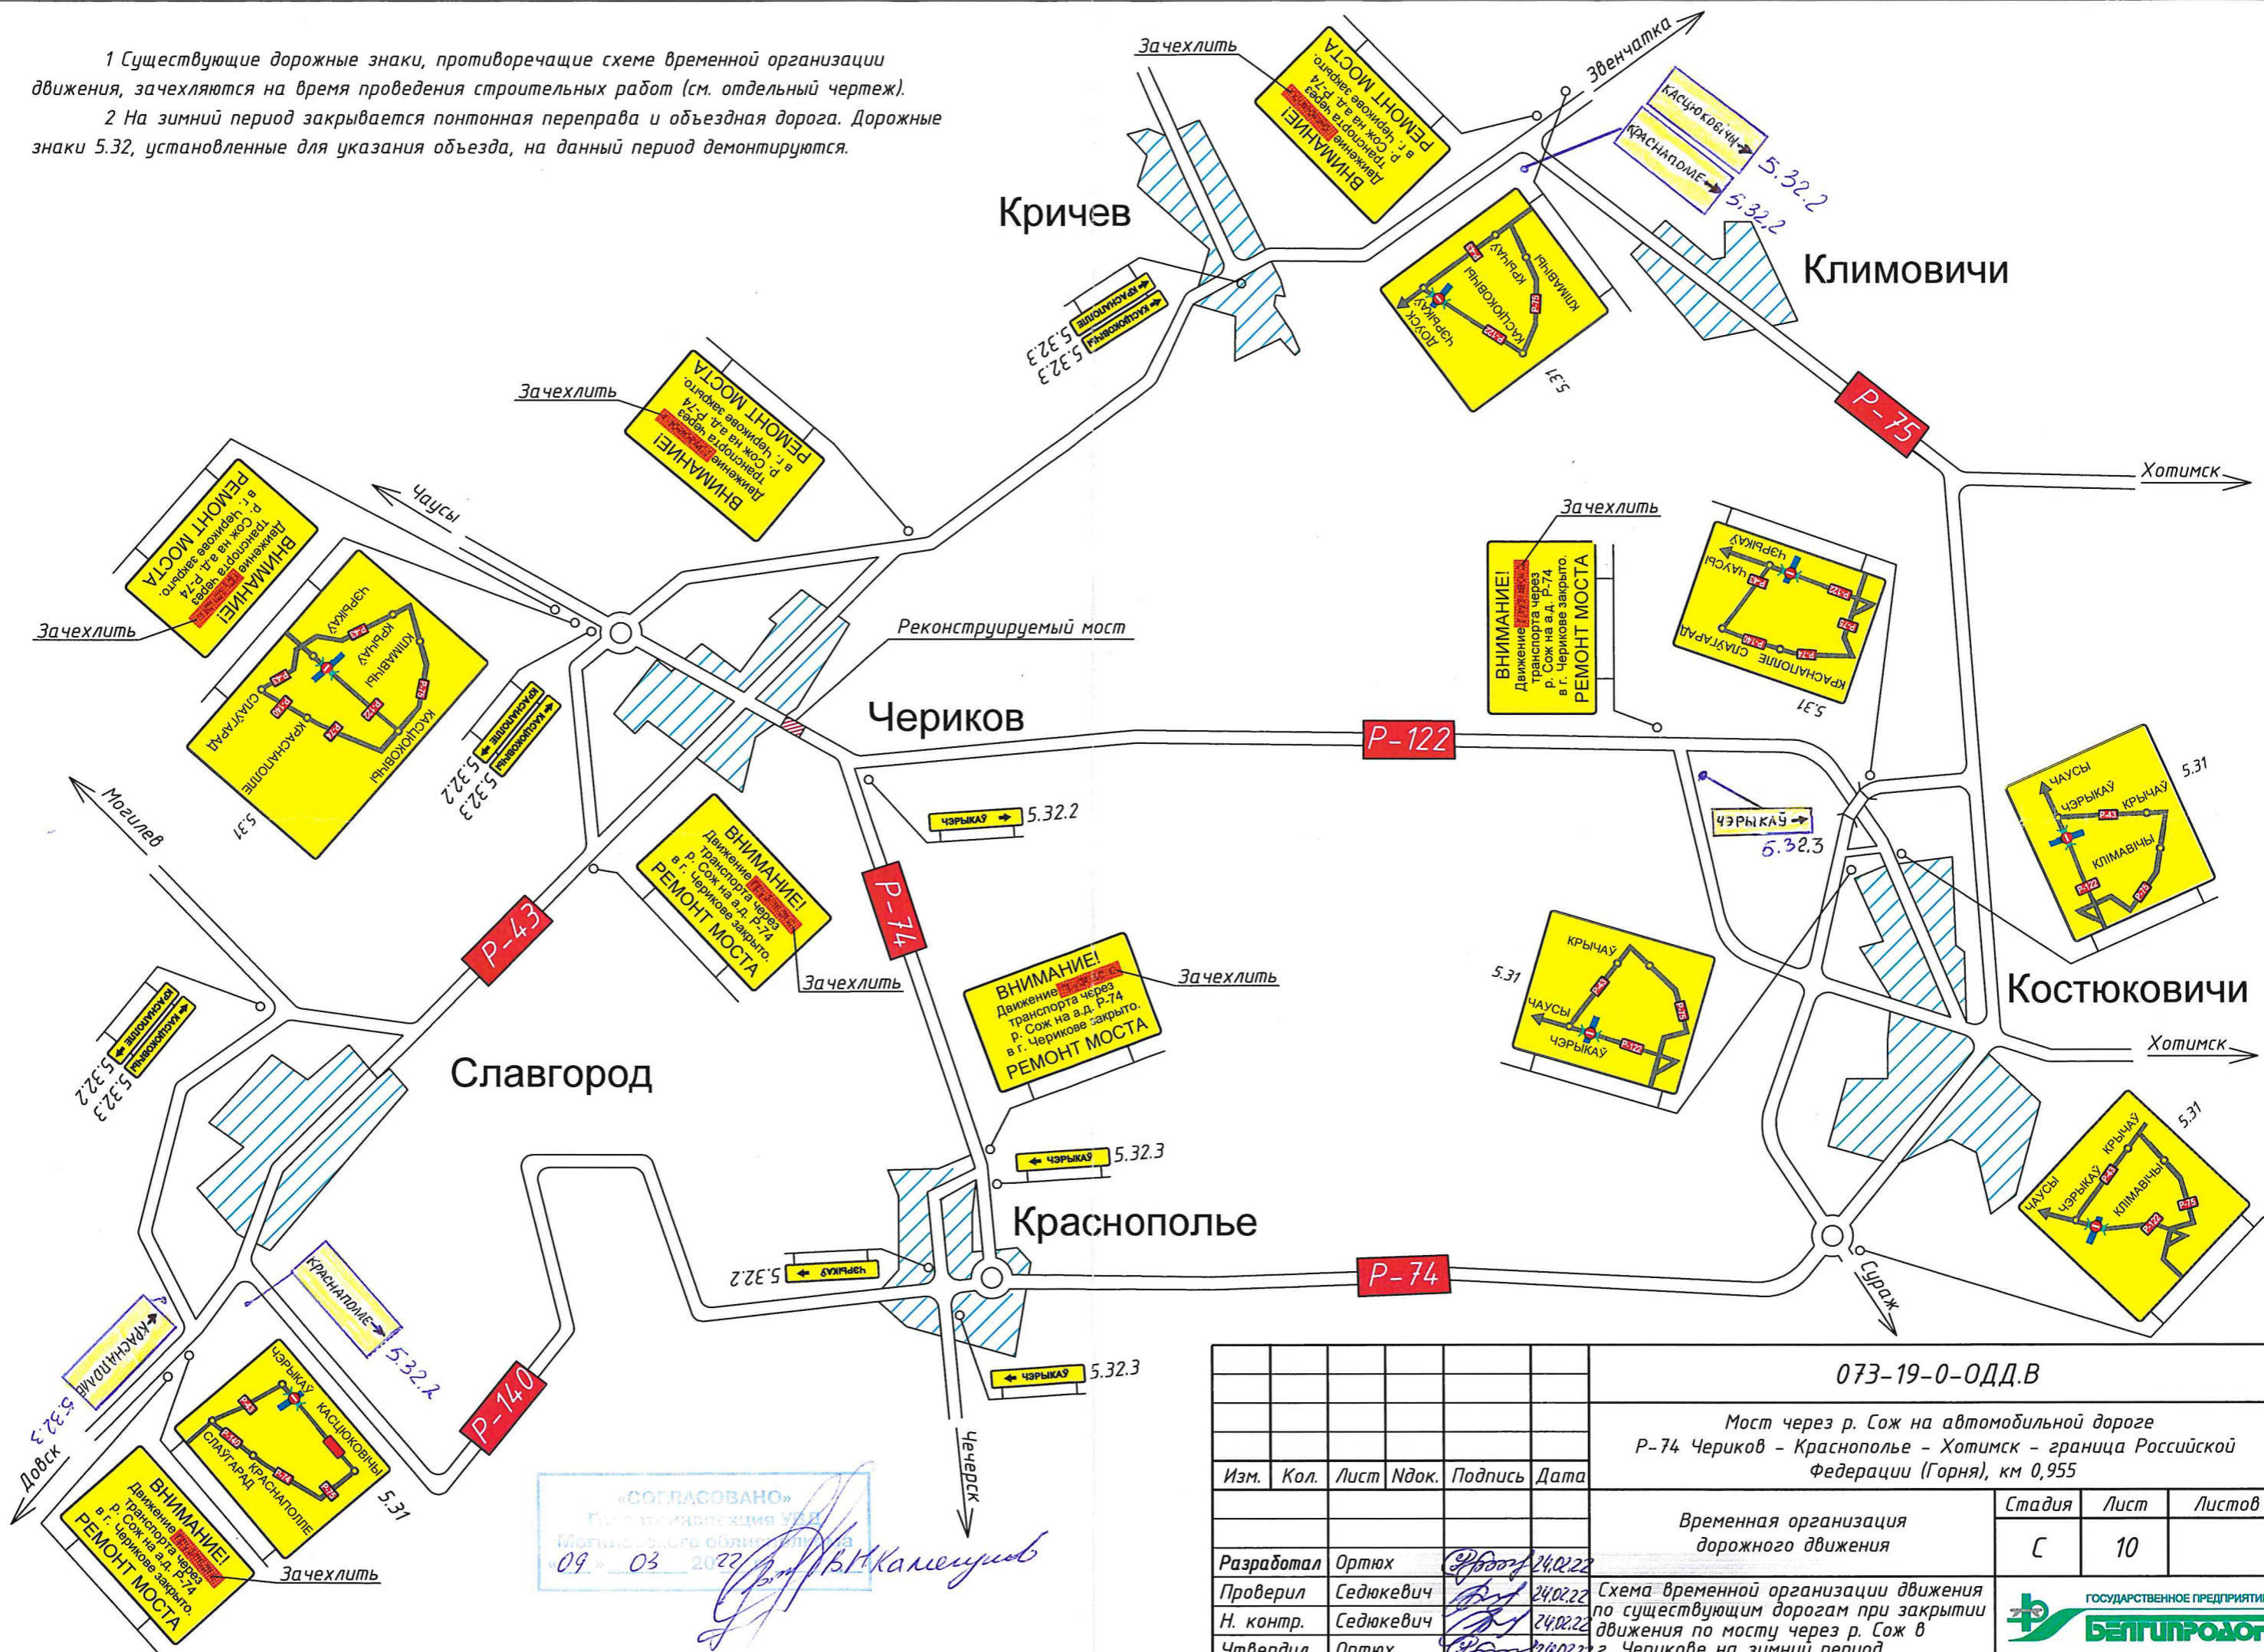

«СОГЛАСОВАНО»  
 Государственная инспекция УВД  
 Могилёвской области  
 09.03.2022  
*В.К.Калечиц*

						073-19-0-ОДД.В			
						Мост через р. Сож на автомобильной дороге Р-74 Чериков - Краснополье - Хотимск - граница Российской Федерации (Горня), км 0,955			
Изм.	Кол.	Лист	Ндок.	Подпись	Дата	Временная организация дорожного движения	Стадия	Лист	Листов
							С	10	
Разработал	Ортюх			<i>Ортюх</i>	24.02.22	Схема временной организации движения по существующим дорогам при закрытии движения по мосту через р. Сож в г. Черикове на зимний период	 ГОСУДАРСТВЕННОЕ ПРЕДПРИЯТИЕ <b>БЕЛТРАНРОД</b>		
Проверил	Седюкевич			<i>Седюкевич</i>	24.02.22				
Н. контр.	Седюкевич			<i>Седюкевич</i>	24.02.22				
Утвердил	Ортюх			<i>Ортюх</i>	24.02.22				

Иванов	Яромич
Нач. упр.	ГИП
Взам. инв. №	
Подпись и дата	
Инв. № подл.	